



АДМИНИСТРАЦИЯ ГОРОДА ЕНИСЕЙСКА
Красноярского края

ПОСТАНОВЛЕНИЕ

08 05 2020 г. г. Енисейск

№ 123-п

Об установлении публичного сервитута

Рассмотрев ходатайство АО «Красноярская региональная энергетическая компания» ОГРН 11524680011773, ИНН 2460087269, адрес юридического лица: 660058, г. Красноярск, ул. Дёповская, 15, и предоставленные документы, в соответствии со ст. 23, 39.37 – 39.50 Земельного Кодекса Российской Федерации, Федеральным Законом от 25.10.2001 №137-ФЗ «О введении в действие Земельного кодекса РФ», Федеральным Законом от 06.10.2003 №131-ФЗ «Об общих принципах организации местного самоуправления в Российской Федерации», руководствуясь ст.ст. 5, 8, 43, 44, 46 Устава города Енисейска, ПОСТАНОВЛЯЮ:

1. Установить публичный сервитут в пользу АО «Красноярская региональная энергетическая компания» ОГРН 11524680011773, ИНН 2460087269, адрес юридического лица: 660058, г. Красноярск, ул. Дёповская, 15 в целях размещения объекта электросетевого хозяйства, необходимого для технологического присоединения к электрическим сетям: ЛЭП-10 кВ с кадастровым номером 24:47:0000000:5864 в составе объекта: «Строительство ЛЭП-10 кВ, для электроснабжения объекта, расположенного по адресу: г. Енисейск, ул. Ромашкина, 14/4, из состава земель: «земли населённых пунктов», общей площадью 944 кв. м.

2. Определить срок действия публичного сервитута: 49 (сорок девять) лет с момента подписания данного постановления.

3. Утвердить границы публичного сервитута согласно приложению.

4. Обязать АО «Красноярская региональная энергетическая компания» по завершению размещения объекта электросетевого хозяйства на территории г. Енисейска привести земельные участки, указанные в п. 1 настоящего Постановления, в состояние, пригодное для его использования в соответствии с видом разрешенного использования; выполнить работы по рекультивации, в случае, если использование привело к порче или уничтожению плодородного слоя почвы в границах земельных участков.

5. Опубликовать данное Постановление об установлении публичного сервитута в газете «Енисейск-Плюс» и разместить на официальном интернет – портале органа местного самоуправления города Енисейска www.eniseysk.com.

6. Обеспечить внесение сведений о публичном сервитуте в Единый государственный реестр недвижимости и его государственную регистрацию в соответствии с федеральным Законом от 13.07.2015 №218-ФЗ «О государственной регистрации недвижимости».

7. Контроль за выполнением настоящего постановления оставляю за собой.

8. Настоящее постановление вступает в силу со дня подписания.

Глава города

В. В. Никольский


ОПИСАНИЕ МЕСТОПОЛОЖЕНИЯ ГРАНИЦ

Публичный сервитут в целях размещения ЛЭП-10 кВ в составе объекта «Строительство ЛЭП-10 кВ, для электроснабжения нежилого объекта, расположенного по адресу: г. Енисейск, ул. Ромашкина, 14/4»

(наименование объекта, местоположение границ которого описано (далее - объект))

Сведения об объекте					
№ п/п	Характеристики объекта			Описание характеристик	
1	2			3	
1	Местоположение объекта			Красноярский край, Енисейск г	
2	Площадь объекта ± величина погрешности определения площади ($P \pm \Delta P$), м ²			944 ± 11	
3	Иные характеристики объекта			Публичный сервитут в целях размещения объектов электросетевого хозяйства ЛЭП-10 кВ в составе объекта: «Строительство ЛЭП-10 кВ, для электроснабжения нежилого объекта, расположенного по адресу: г. Енисейск, ул. Ромашкина, 14/4» в границах кадастровых кварталов 24:47:0010101, 24:47:0010110, сроком на 49 лет.	
Сведения о местоположении границ объекта					
1. Система координат МСК 167(зона4)					
2. Сведения о характерных точках границ объекта					
Обозначение характерных точек границ	Координаты, м		Метод определения координат характерной точки	Средняя квадратическая погрешность положения характерной точки (Mt), м	Описание обозначения точки на местности (при наличии)
	X	Y			
1	2	3	4	5	6
1	905248.47	55920.89	Аналитический метод	0.1	-
2	905244.45	55920.47	Аналитический метод	0.1	-
3	905244.31	55920.92	Аналитический метод	0.1	-
4	905242.51	55927.38	Аналитический метод	0.1	-
5	905241.94	55929.69	Аналитический метод	0.1	-
6	905253.32	55932.44	Аналитический метод	0.1	-
7	905258.65	55923.59	Аналитический метод	0.1	-
8	905251.80	55921.25	Аналитический метод	0.1	-
1	905248.47	55920.89	Аналитический метод	0.1	-
					-
9	905341.76	55899.16	Аналитический метод	0.1	-
10	905318.20	55898.20	Аналитический метод	0.1	-
11	905312.63	55898.06	Аналитический метод	0.1	-
12	905281.63	55885.44	Аналитический метод	0.1	-
13	905274.62	55897.07	Аналитический метод	0.1	-
14	905273.38	55897.04	Аналитический метод	0.1	-
15	905265.27	55893.13	Аналитический метод	0.1	-
16	905277.16	55872.90	Аналитический метод	0.1	-
17	905326.60	55892.95	Аналитический метод	0.1	-
9	905341.76	55899.16	Аналитический метод	0.1	-
					-
18	905362.32	55918.23	Аналитический метод	0.1	-
19	905374.20	55915.97	Аналитический метод	0.1	-
20	905378.68	55914.26	Аналитический метод	0.1	-
21	905382.99	55916.16	Аналитический метод	0.1	-
22	905379.15	55925.06	Аналитический метод	0.1	-

План границ объекта

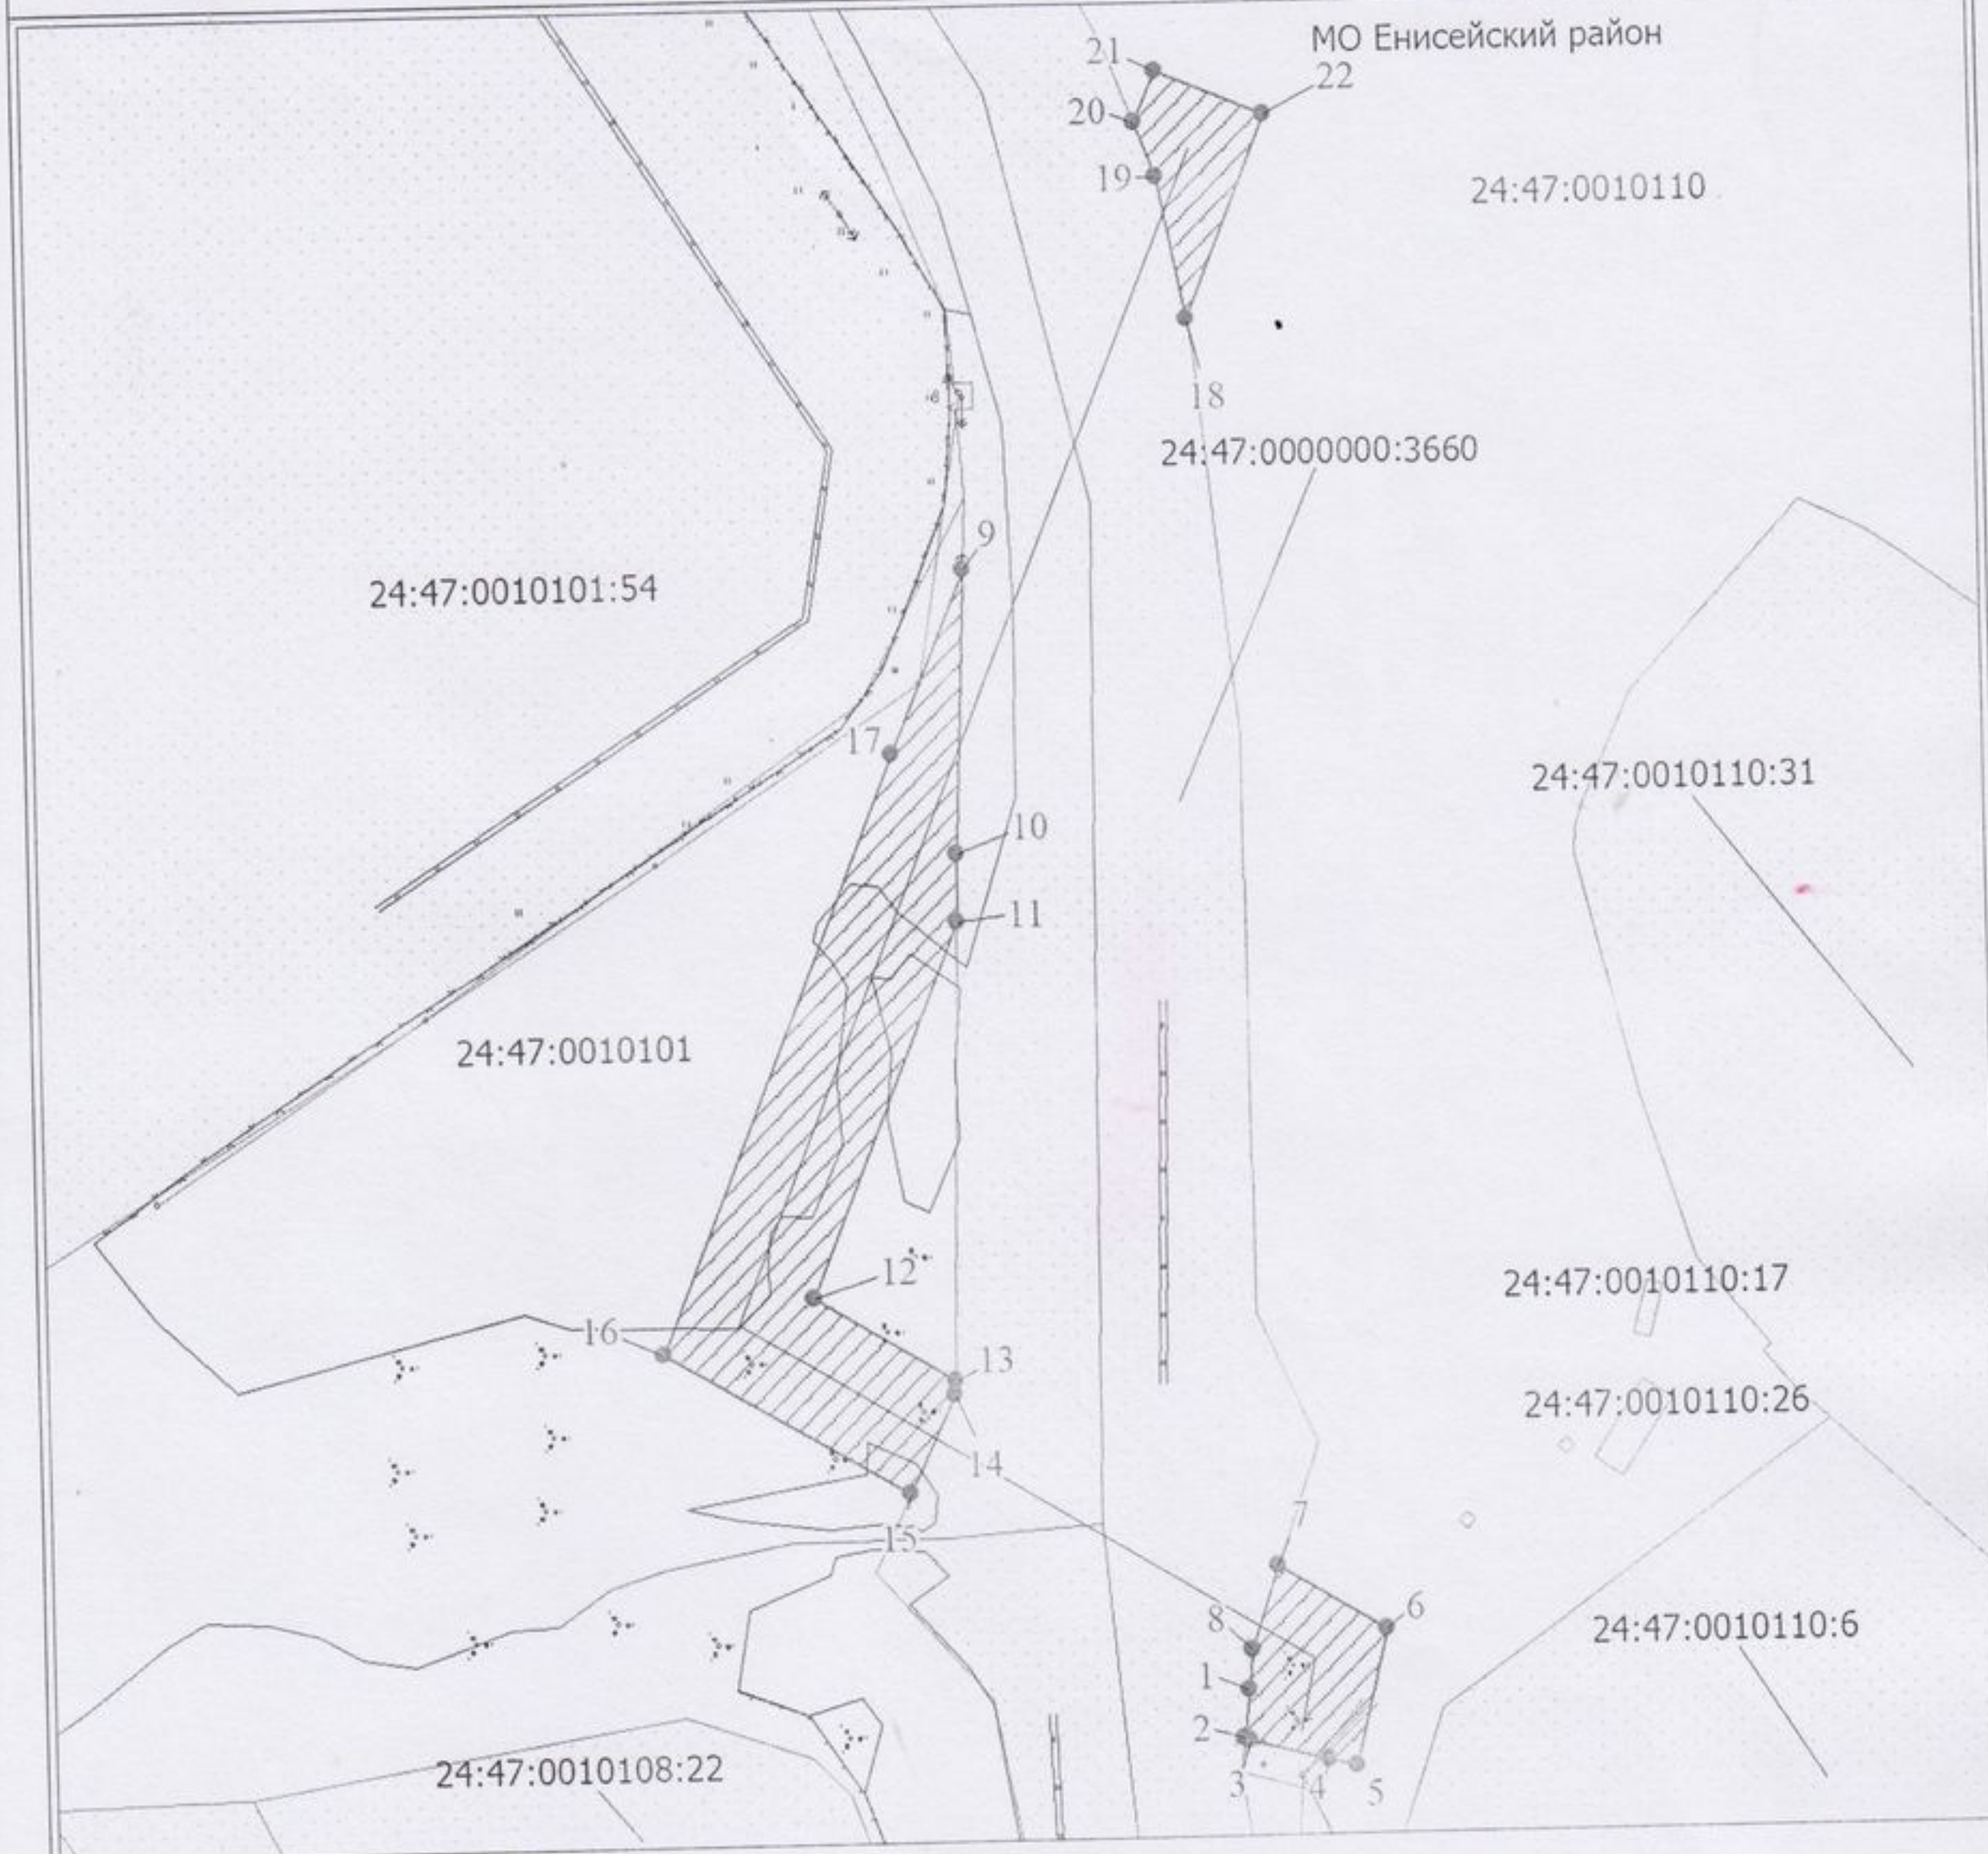

Масштаб 1:900

Используемые условные знаки и обозначения:

- Характерная точка границы публичного сервитута
- 1 Надписи номеров характерных точек границы публичного сервитута
- Граница публичного сервитута
- 52:0010949 Обозначение кадастрового квартала
- Существующая часть границы, имеющиеся в ЕГРН сведения о которой достаточны для определения ее местоположения
- :10 Надписи кадастрового номера земельного участка

Подпись _____ Гурина Е. И.

Дата 04 марта 2020 г.

Место для оттиска печати (при наличии) лица, составившего описание местоположения границ объекта