
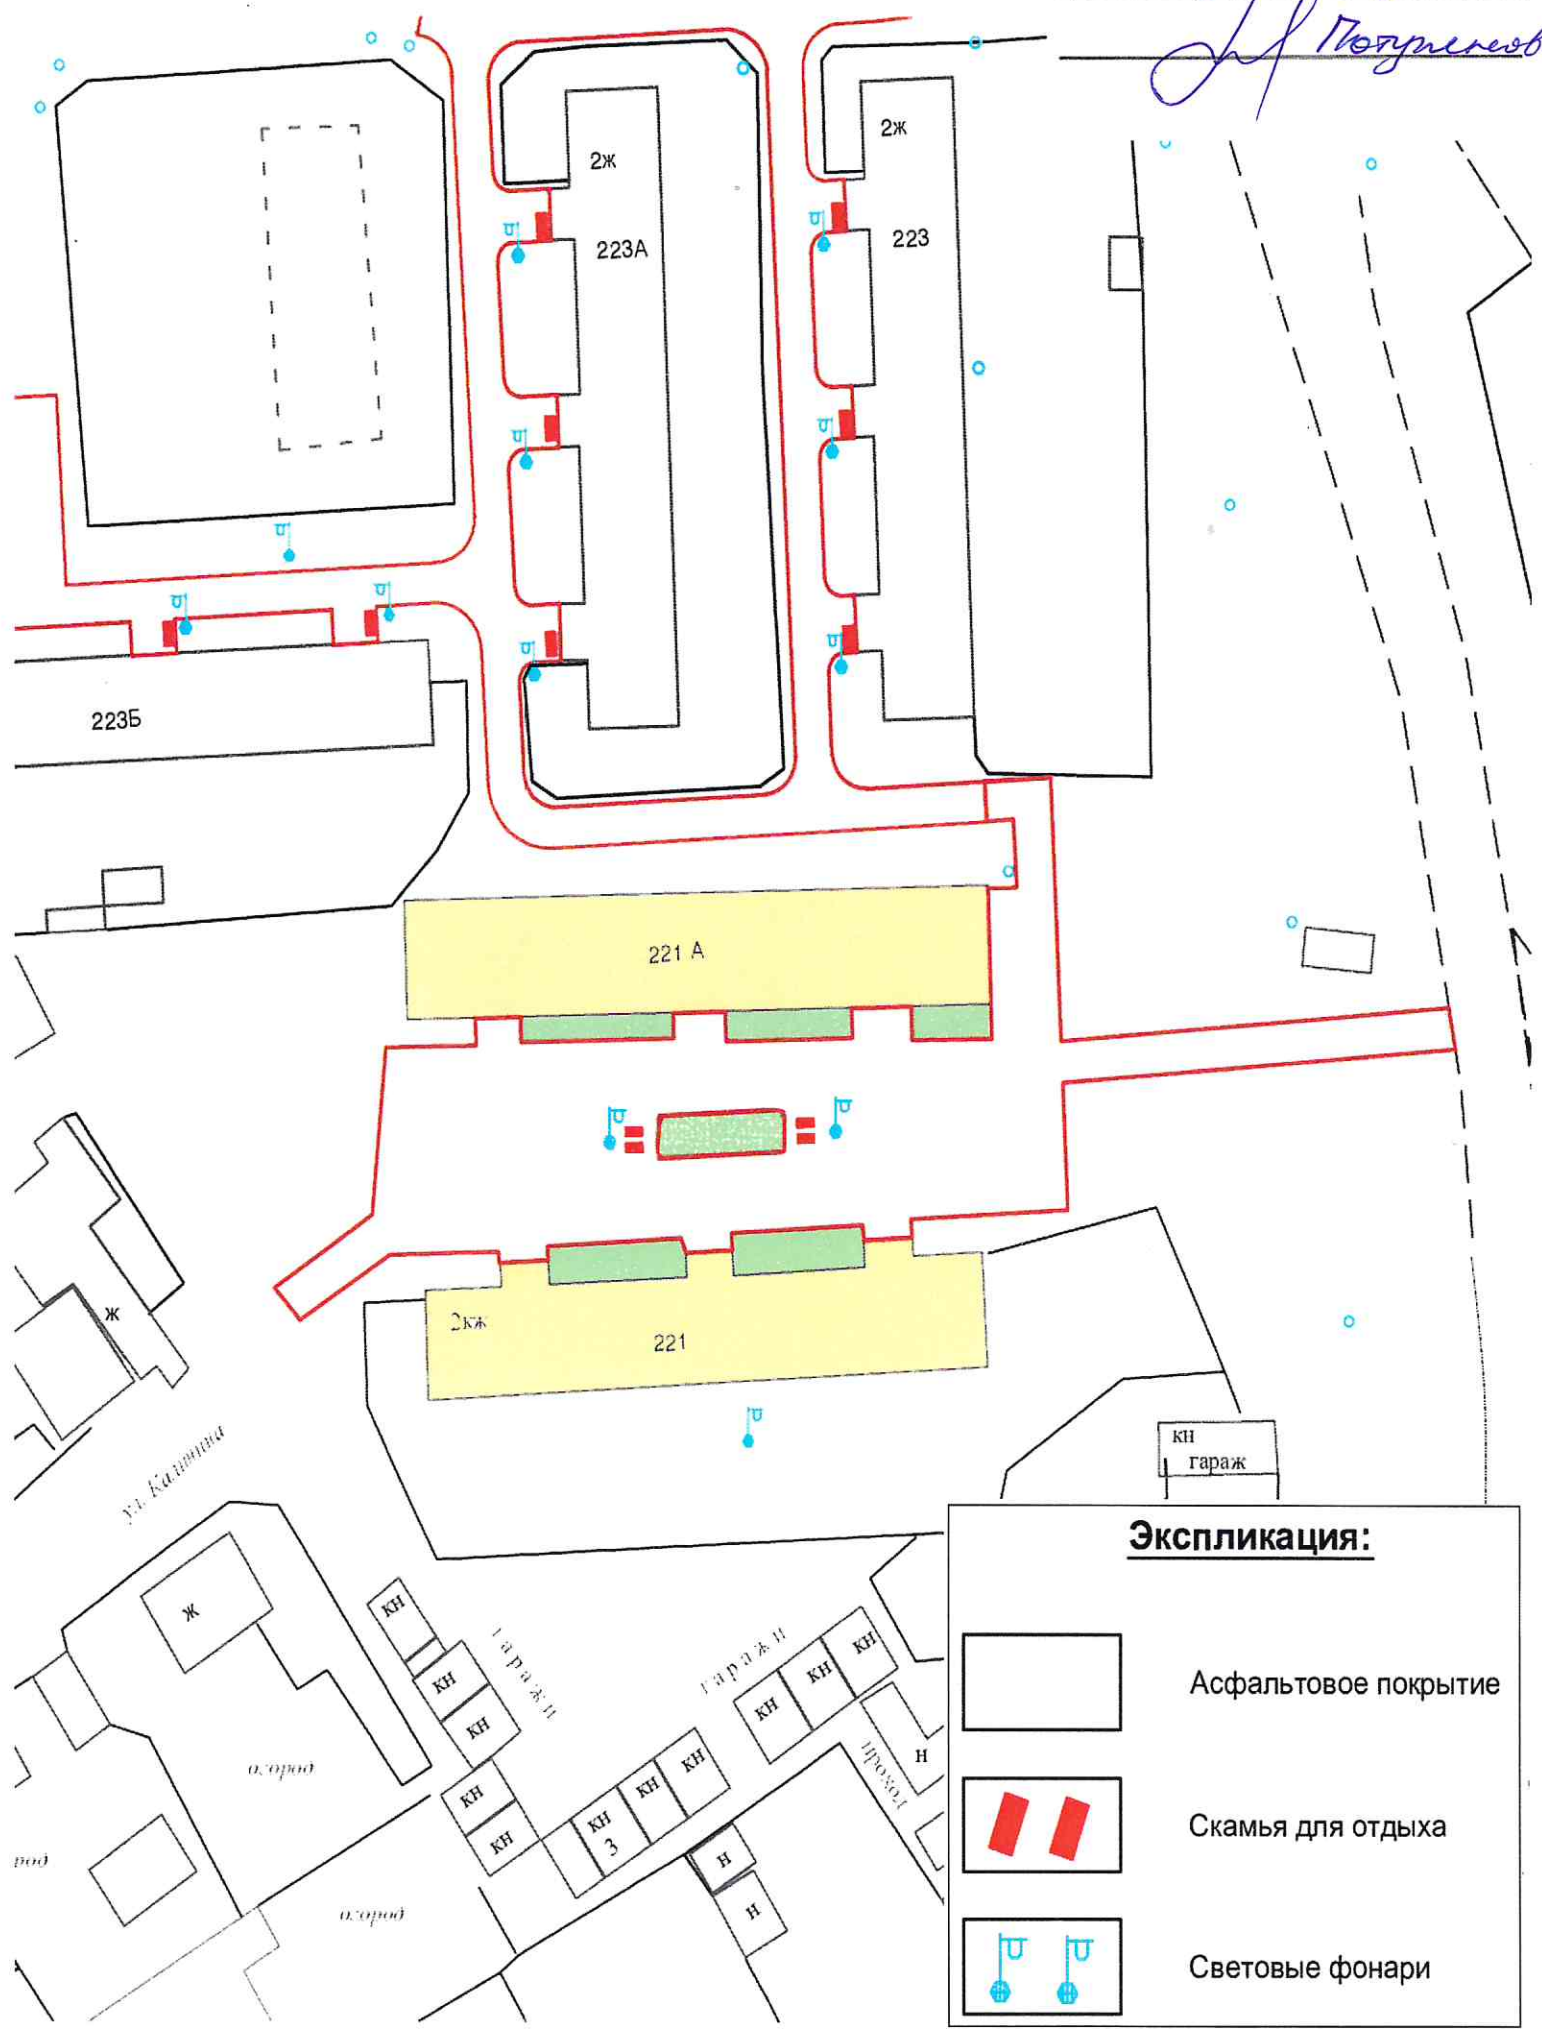
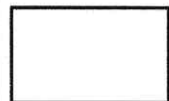
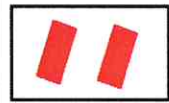


Полуприказ В
Полуприказ В

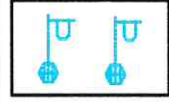

Экспликация:

-  Асфальтовое покрытие
-  Скамья для отдыха
-  Световые фонари