


# Схема планируемой застройки земельного участка

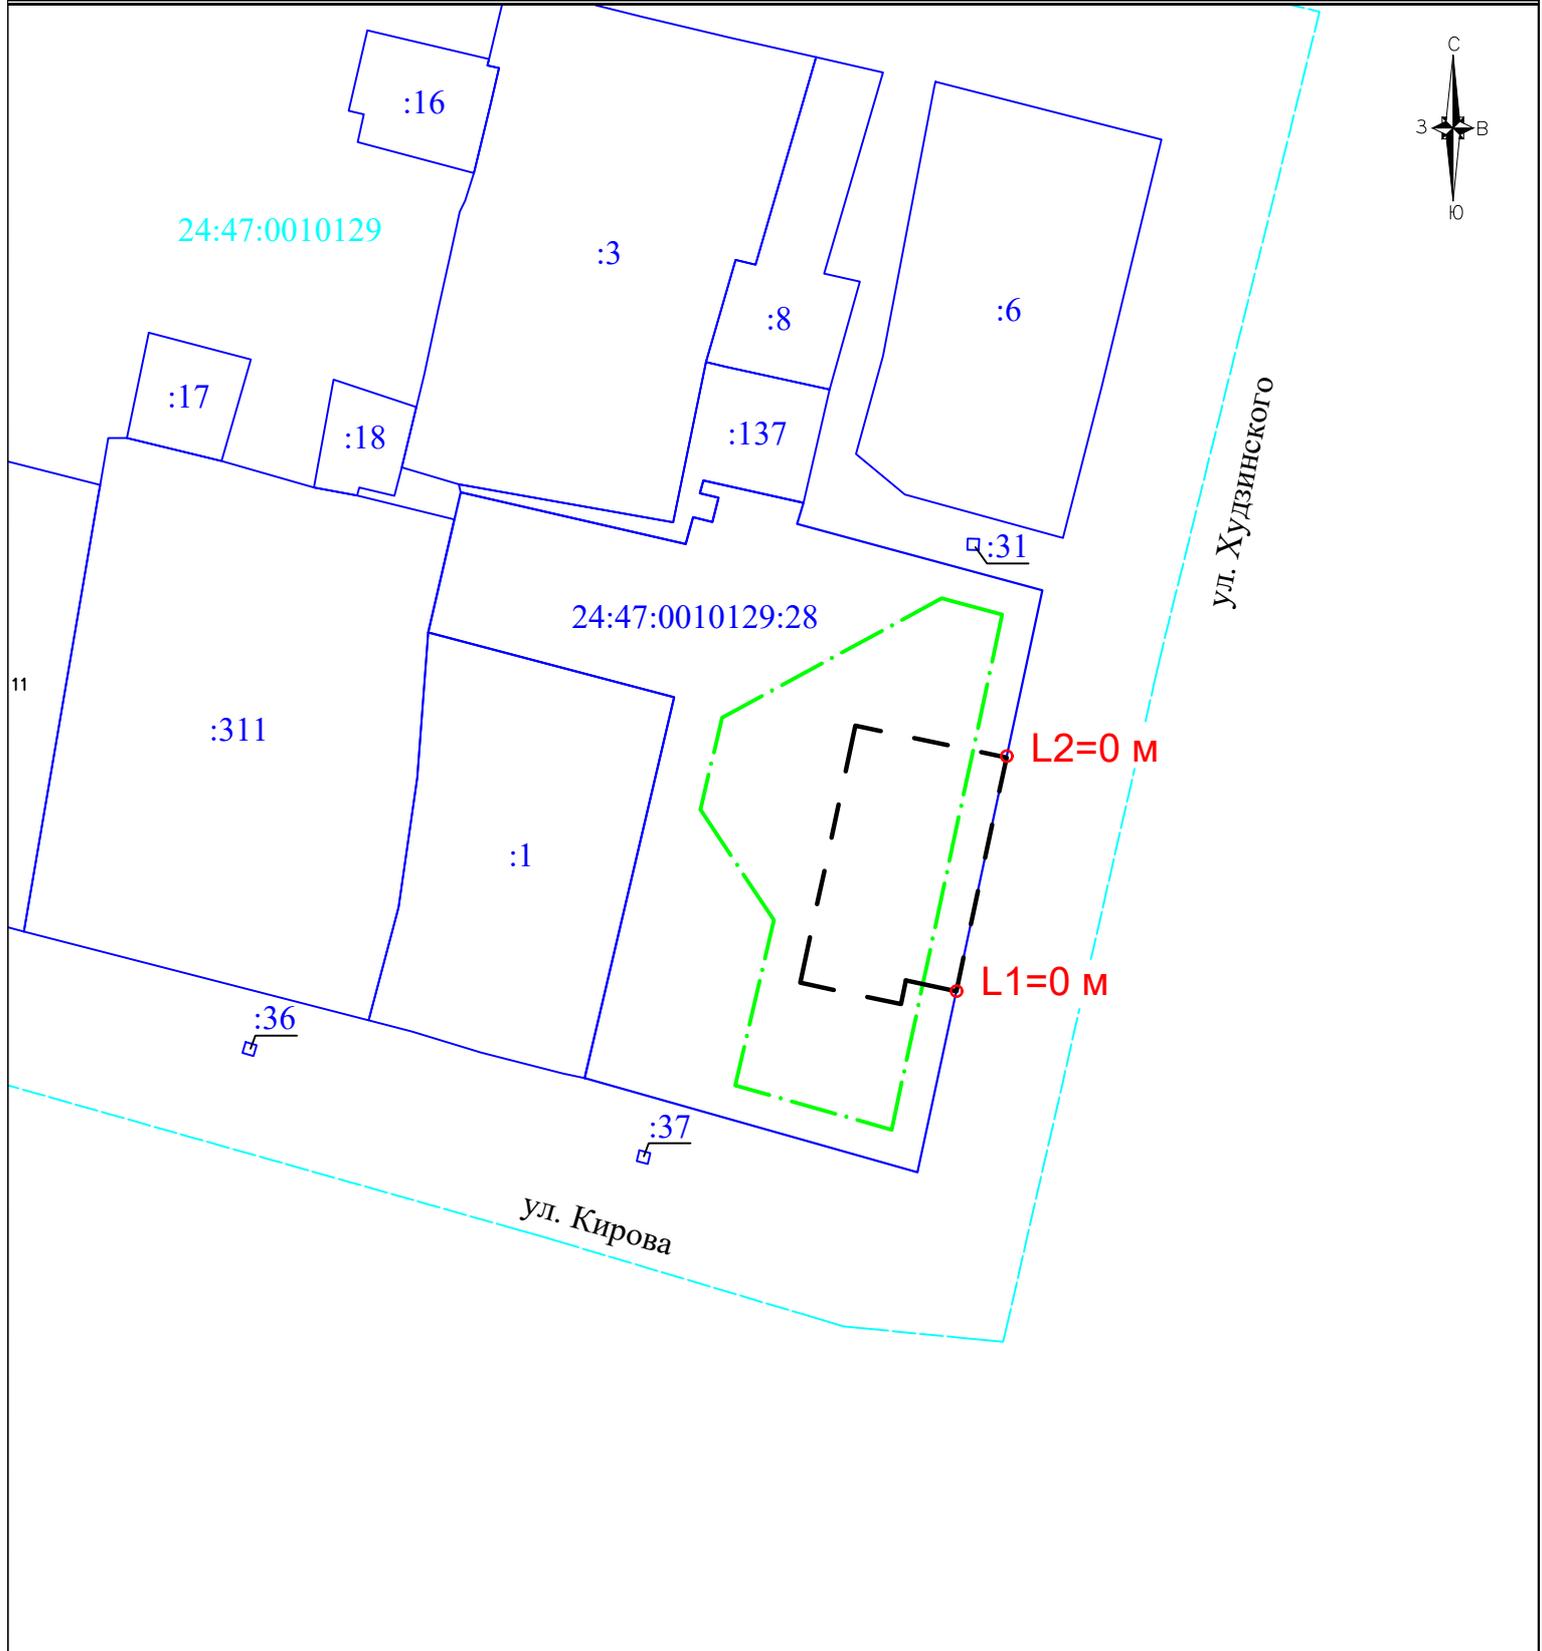

Система координат: МСК НСО

Масштаб: 1:500

Территориальная зона - 01- Зона делового, общественного и коммерческого назначения «Административно-деловая»

Условные обозначения:

- границы земельных участков, сведения о которых имеются в ЕГРН;
- границы объектов капитального строительства, сведения о которых имеются в ЕГРН;
- граница кадастрового квартала;
- граница ЗОУИТ;
- граница допустимого размещения зданий, строений, сооружений;
- планируемая к застройке территория.

Предельные параметры на отклонение:

L1 - отклонение от 3-х до 0 метров;

L2 - отклонение от 3-х до 0 метров;

**ВЕРСТА**  
группа компаний