


План границ объекта

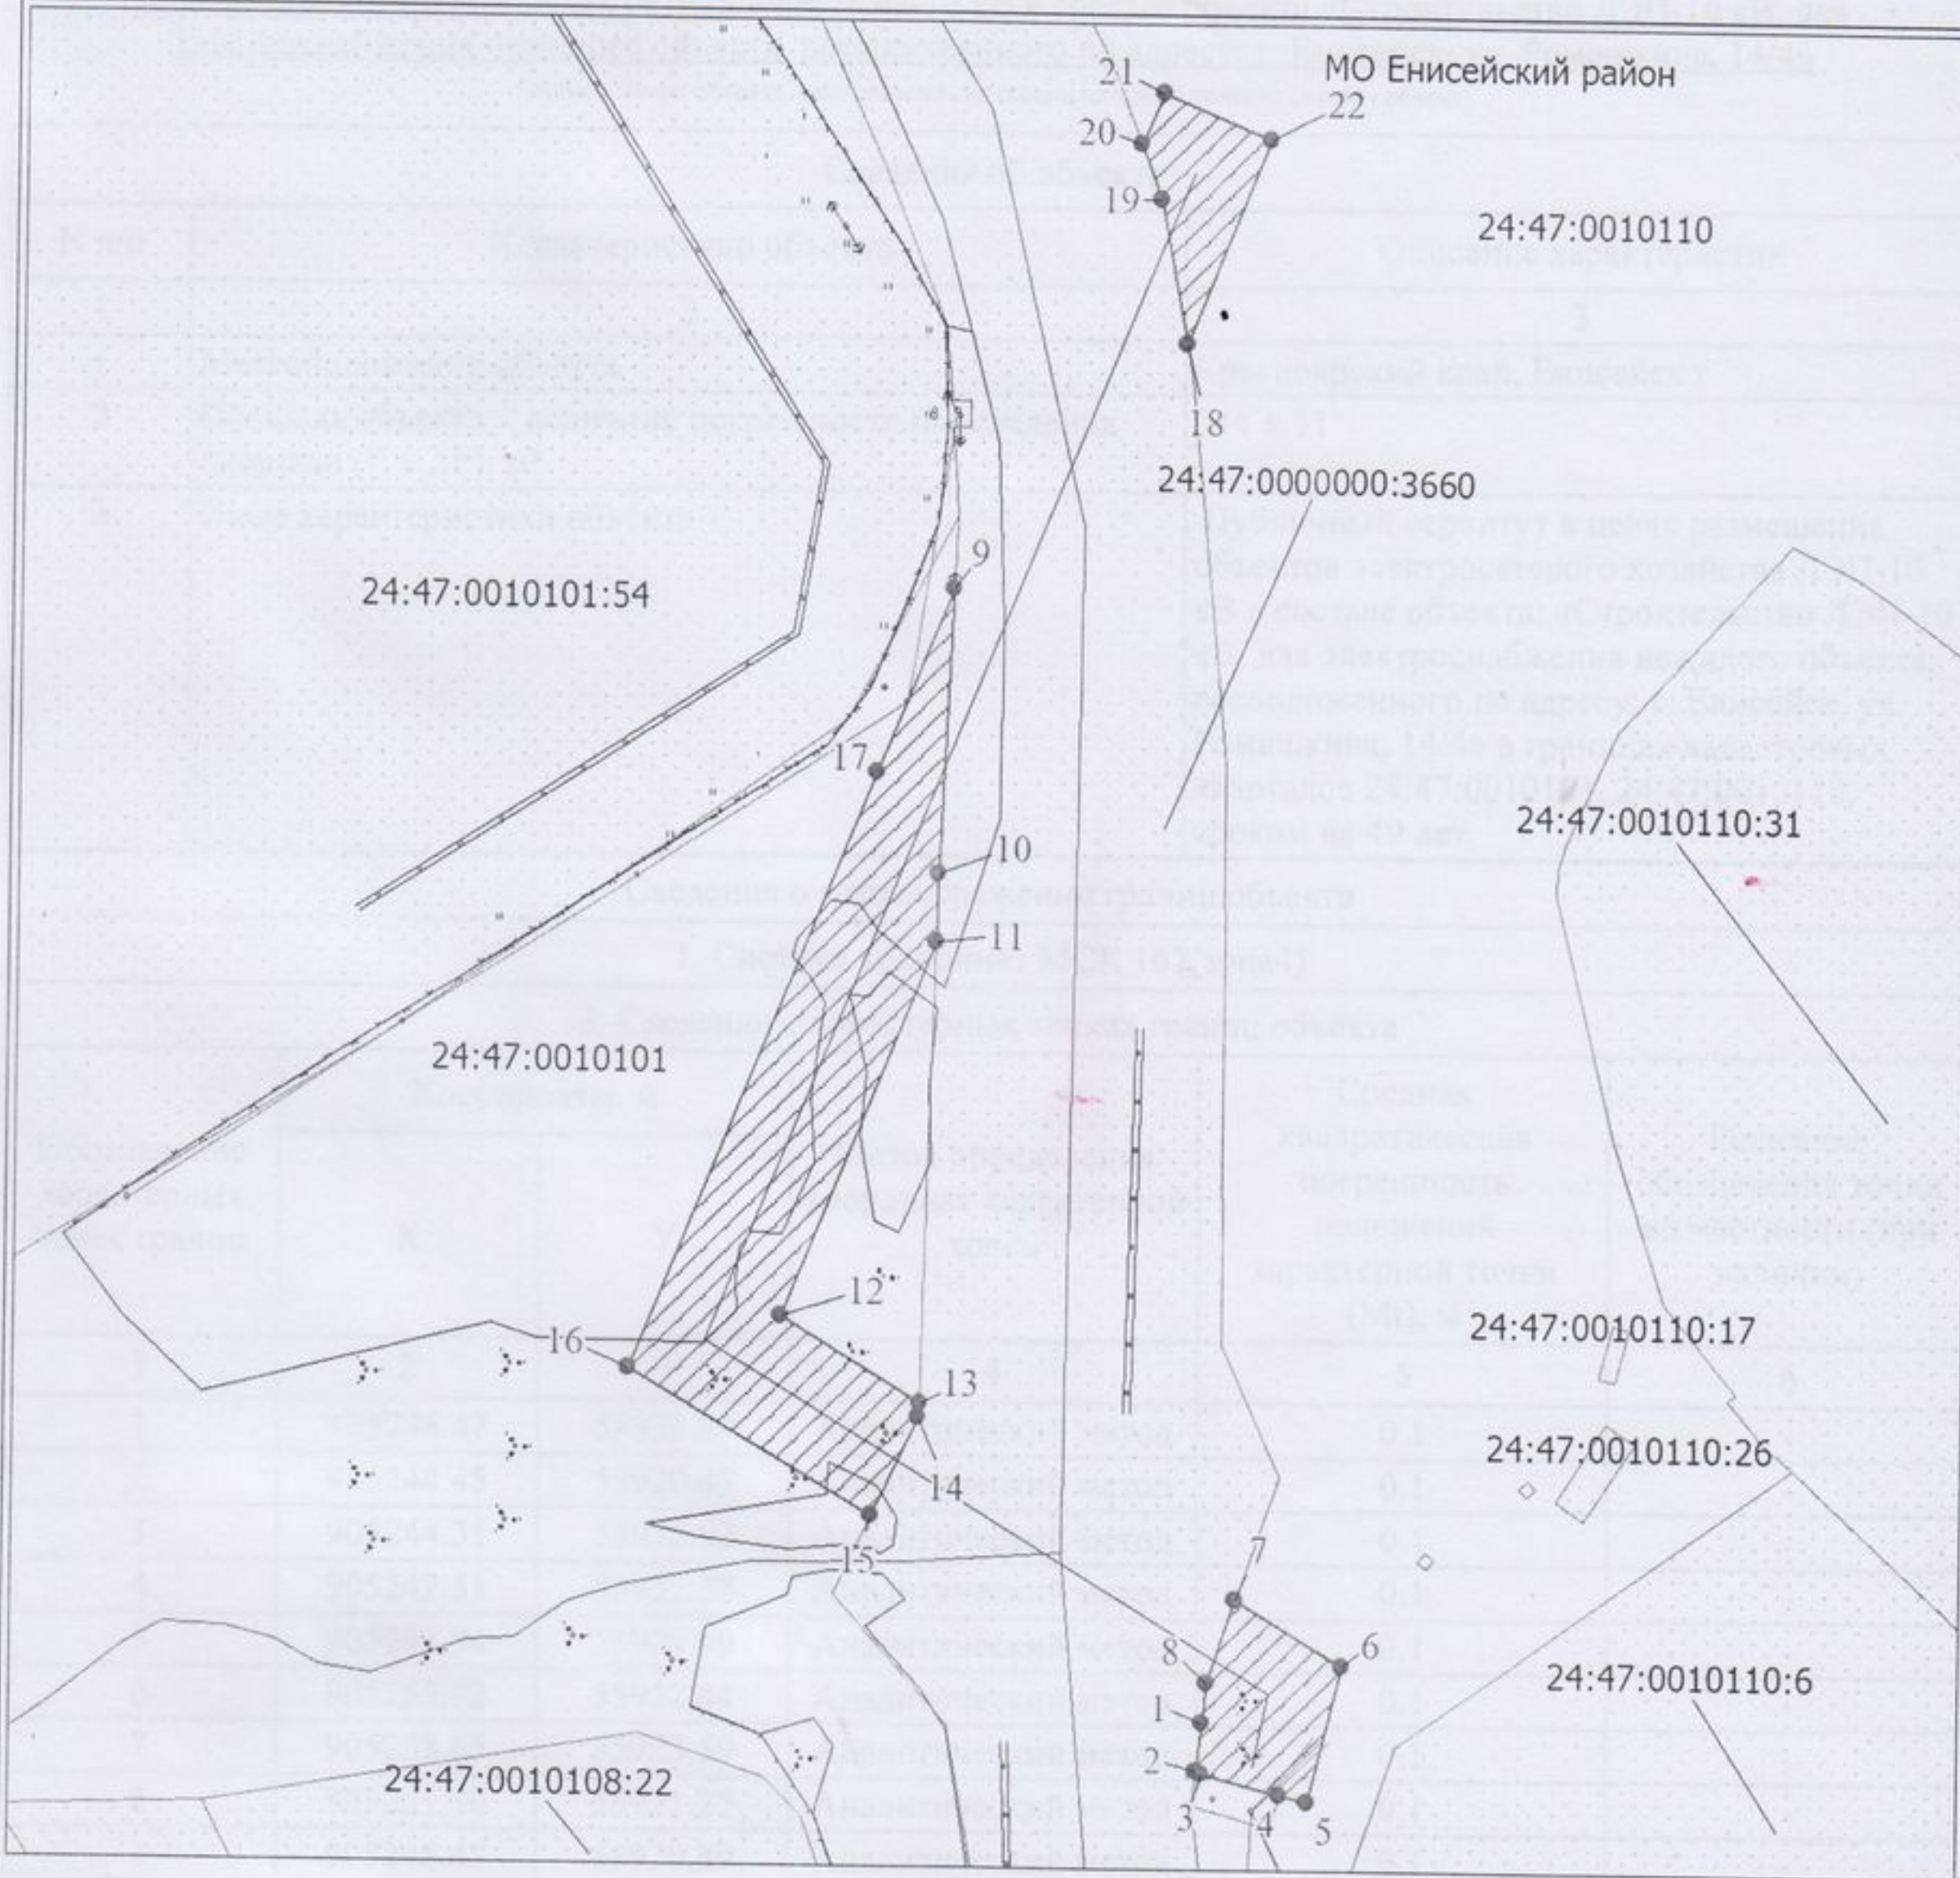

Масштаб 1:900

Используемые условные знаки и обозначения:

| | |
|--|--|
| | Характерная точка границы публичного сервитута |
| | Надписи номеров характерных точек границы публичного сервитута |
| | Граница публичного сервитута |
| | Обозначение кадастрового квартала |
| | Существующая часть границы, имеющиеся в ЕГРН сведения о которой достаточны для определения ее местоположения |
| | Надписи кадастрового номера земельного участка |

Подпись _____ Гурина Е. И.

Дата 04 марта 2020 г.

Место для оттиска печати (при наличии) лица, составившего описание местоположения границ объекта