# СХЕМА ГРАНИЦ ПУБЛИЧНОГО СЕРВИТУТА НА КАДАСТРОВОМ ПЛАНЕ ТЕРРИТОРИИ

«Строительство ЛЭП-10 кВ, КТП 10/0,4 кВ для электроснабжения объекта по адресу: г. Енисейск, ул. Лесозаводская 93/1»
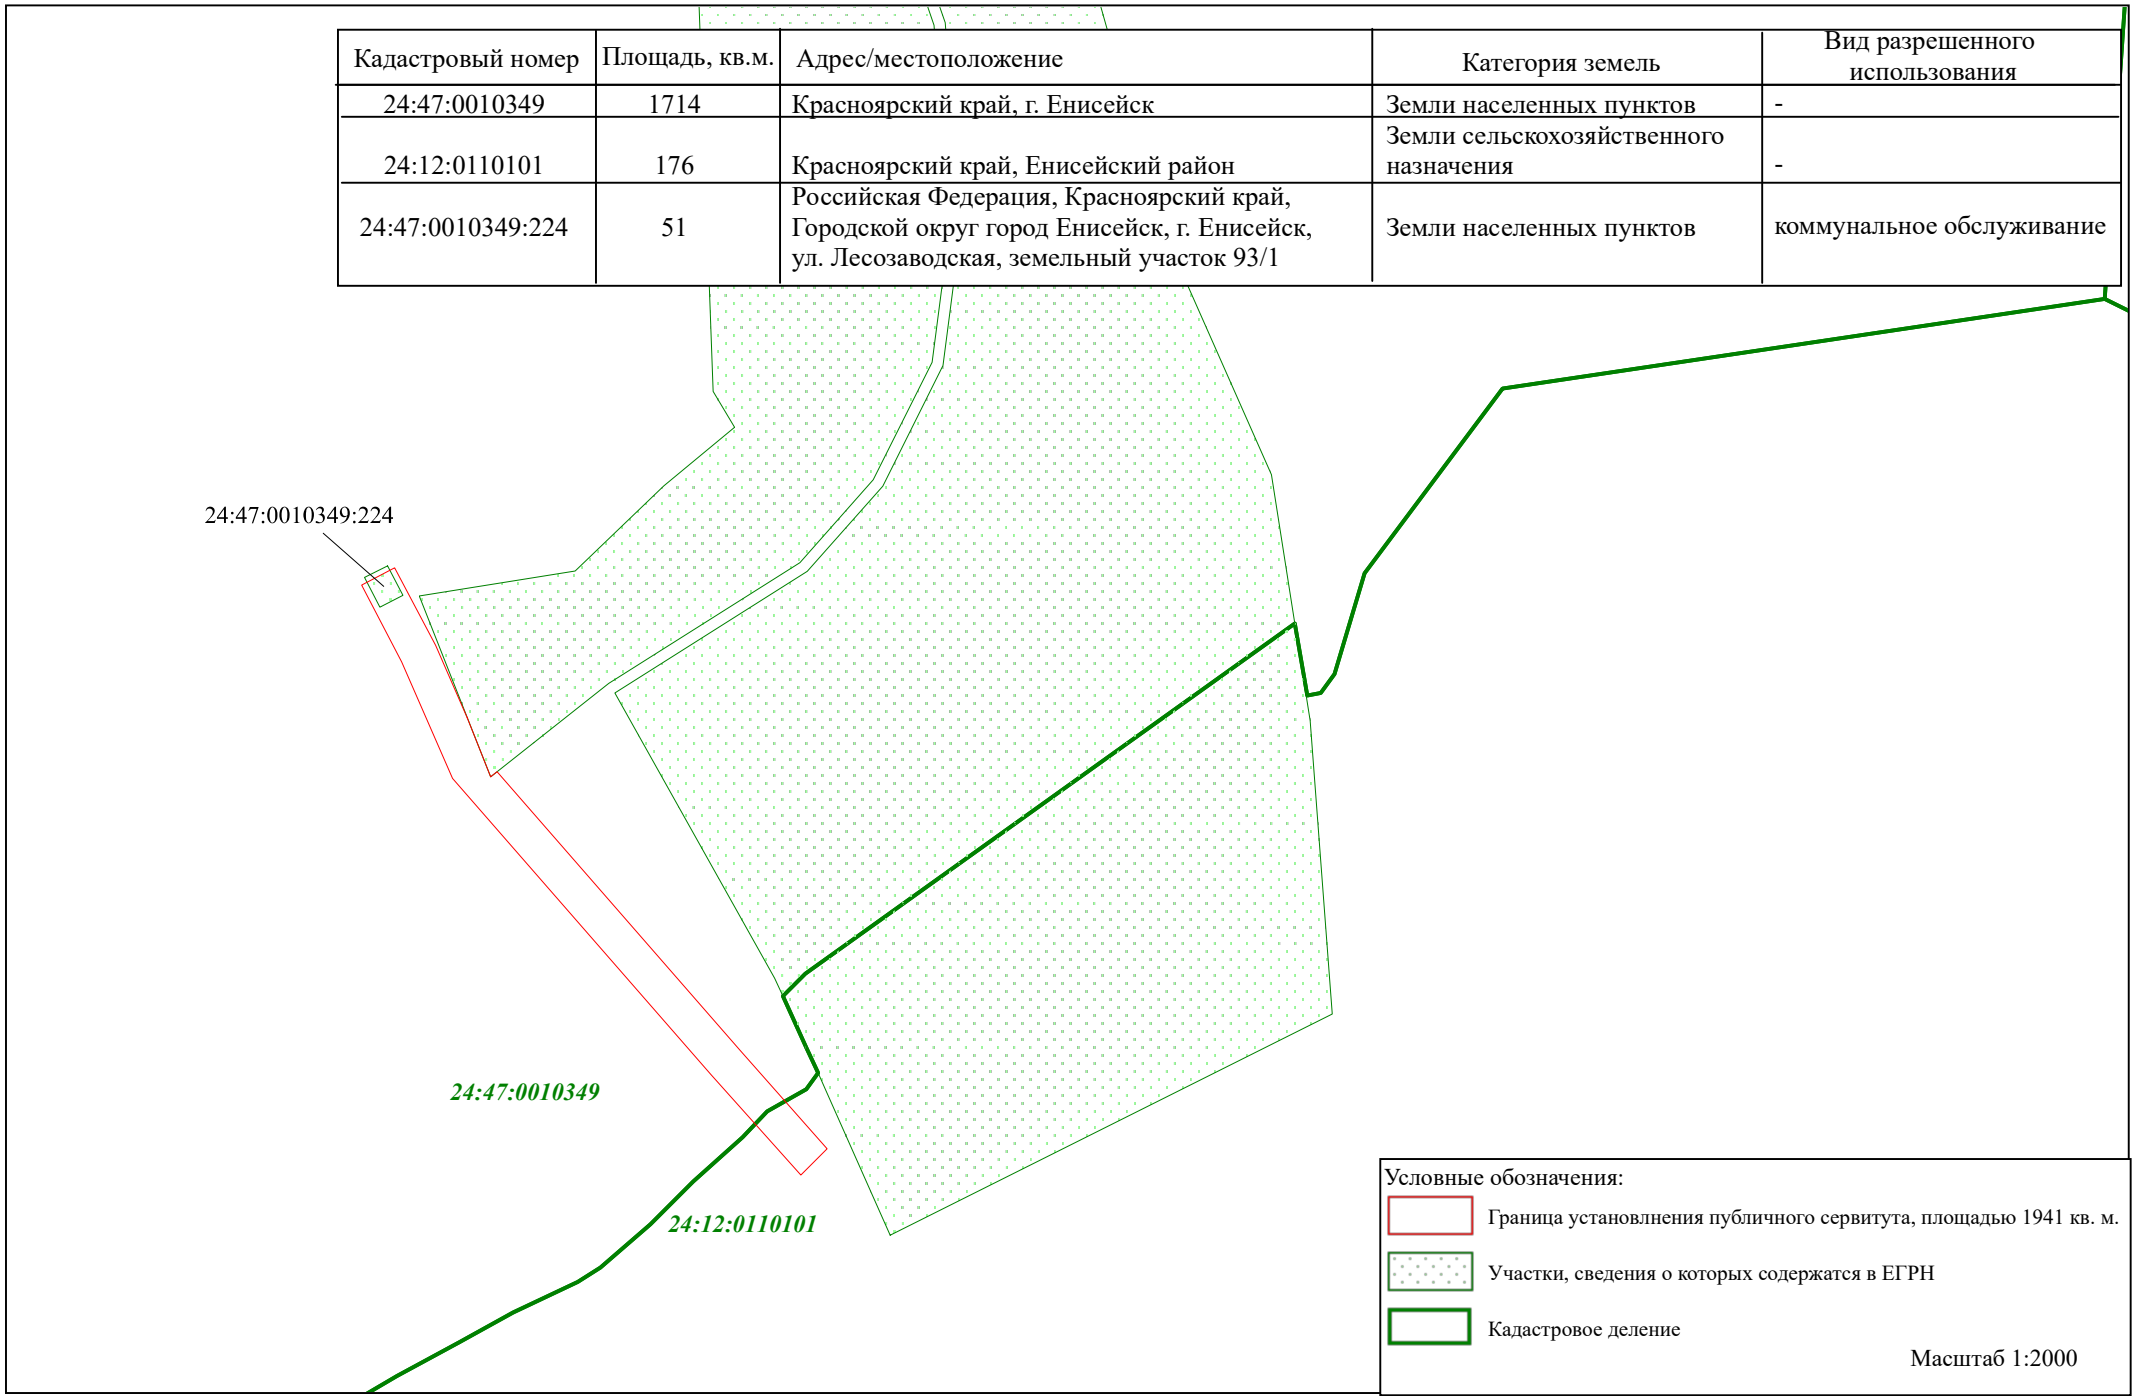
| Кадастровый номер | Площадь, кв.м. | Адрес/местоположение | Категория земель | Вид разрешенного использования |
|---|---|---|---|---|
| 24:47:0010349 | 1714 | Красноярский край, г. Енисейск | Земли населенных пунктов | - |
| 24:12:0110101 | 176 | Красноярский край, Енисейский район | Земли сельскохозяйственного назначения | - |
| 24:47:0010349:224 | 51 | Российская Федерация, Красноярский край, Городской округ город Енисейск, г. Енисейск, ул. Лесозаводская, земельный участок 93/1 | Земли населенных пунктов | коммунальное обслуживание |